


Legenda:

----- Nová optická podzemná trasa Slovak Telekom

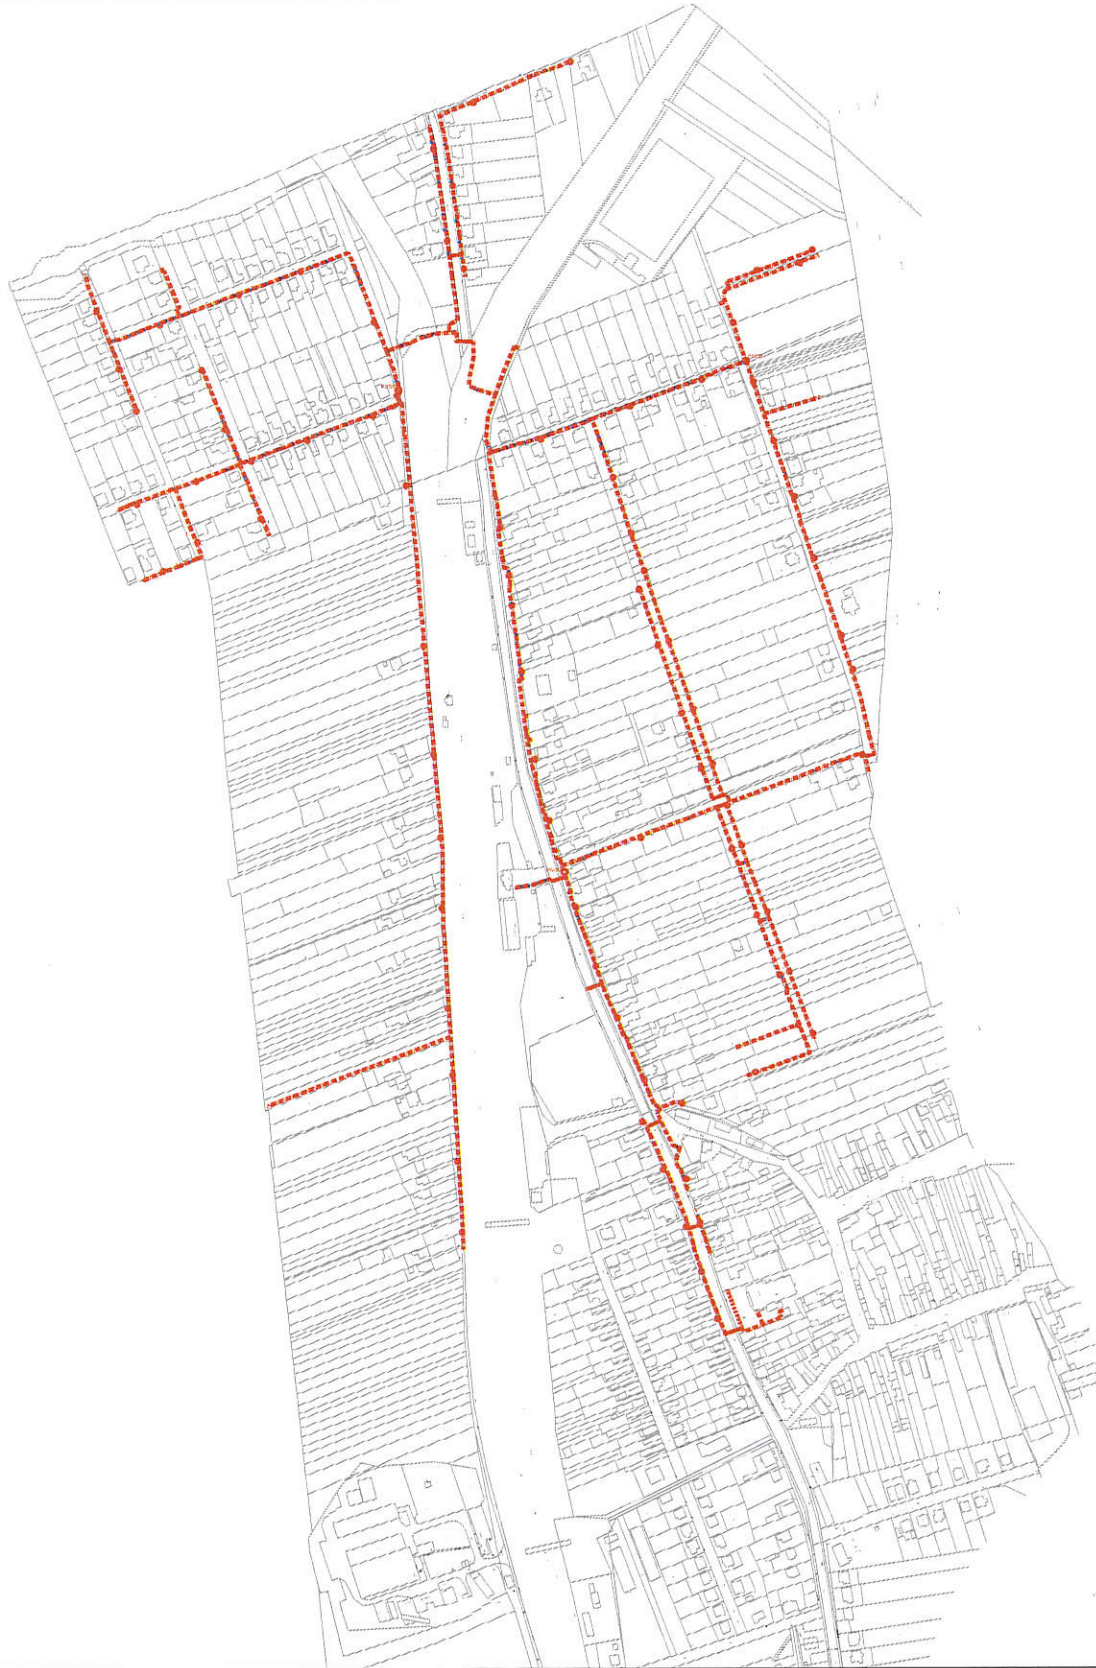

Zpracovateľ dokumentácie:		Investor:		Názov stavby:	
OPTOMONT s.r.o.		Slovak Telekom a.s.		INS_FTTH_NI_Lužianky 1. etapa	
Bratislavská 27/75, 911 05 Tráveň		Bajkalská 28, 817 62 Bratislava			
Číslo názvu výkresu:		Druh výkresu (podľa štandardu):		Formát:	
Celkový situočný výkres		Ing. Vladimír Štancal		A3V	
		Miroslava Kozmárová		C.1	
		Bo. Miroslav Probošzová		1:5000	
				28.01.2021	
				Datum:	
				Mierka:	
				Príloha:	