



ÚZEMNÝ PLÁN OBCE LUŽIANKY

PRIESTOROVÁ ORGANIZÁCIA KATASTRÁLNEHO ÚZEMIA

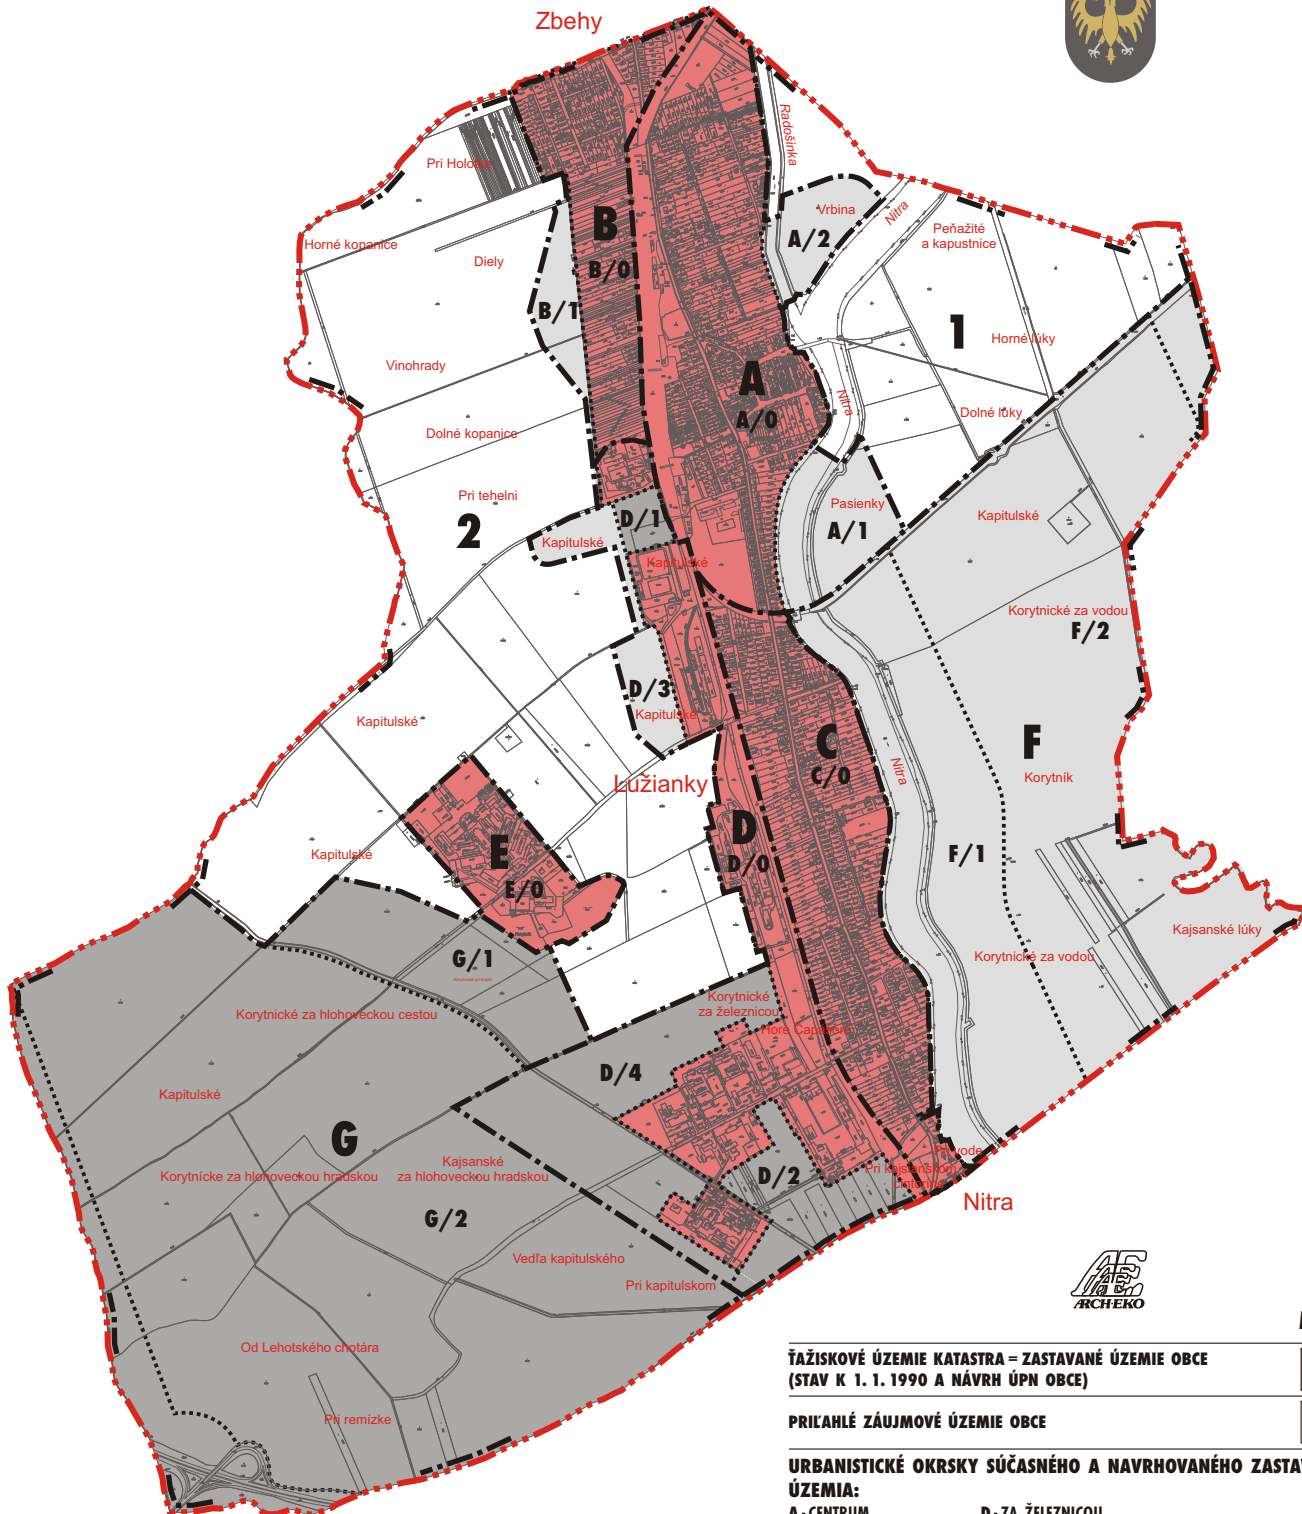

M 1 : 25 000

**ŤAŽKOVÉ ÚZEMIE KATASTRA = ZASTAVANÉ ÚZEMIE OBCE
(STAV K 1. 1. 1990 A NÁVRH ÚPN OBCE)**

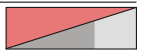

PRIKAHLÉ ZÁUJMOVÉ ÚZEMIE OBCE



URBANISTICKÉ OKRSKY SÚČASNÉHO A NAVRHOVANÉHO ZASTAVANÉHO ÚZEMIA:

- | | |
|---------------------|---|
| A - CENTRUM | D - ZA ŽELEZNICOU |
| B - HOLOTKA - DIELY | E - KORYTNÍK |
| C - KAJSKA | F - ZA VODOU (NOVÝ URBANISTICKÝ OKRSOK) |
| | G - ZÁPAD (NOVÝ URBANISTICKÝ OKRSOK) |

SÚČASNÉ ÚZEMNÉ ČASTI OKRSKOV:

A/0, B/0, C/0, D/0, E/0

NOVÉ ROZVOJOVÉ ÚZEMNÉ ČASTI OKRSKOV:

- | | | |
|-----------------------|-------------------------|---------------|
| A/1 - PASIENKY | D/3 - ZA ŽELEZNICOU 3 | |
| A/2 - VRBINA | D/4 - ZA ŽELEZNICOU 4 | |
| B/1 - DIELY II. | | |
| D/1 - ZA ŽELEZNICOU 1 | F/1 - KORYTNÍK ZA VODOU | G/1 - ZÁPAD 1 |
| D/2 - ZA ŽELEZNICOU 2 | F/2 - PRIEMYSELNÝ PARK | G/2 - ZÁPAD 2 |

SÚBORY FUNKČNÝCH PLOCH PRIKAHLÉHO ZÁUJMOVÉHO ÚZEMIA:

- | | |
|-------------------|---------------------------|
| 1 - VRBINA - LÚKY | 2 - KOPANICE - KAPITULSKÉ |
|-------------------|---------------------------|