


# ÚZEMNÝ PLÁN OBCE LUŽIANKY

## ZMENY A DOPLNKY Č. 3 PRIESTOROVÁ ORGANIZÁCIA KATASTRÁLNEHO ÚZEMIA

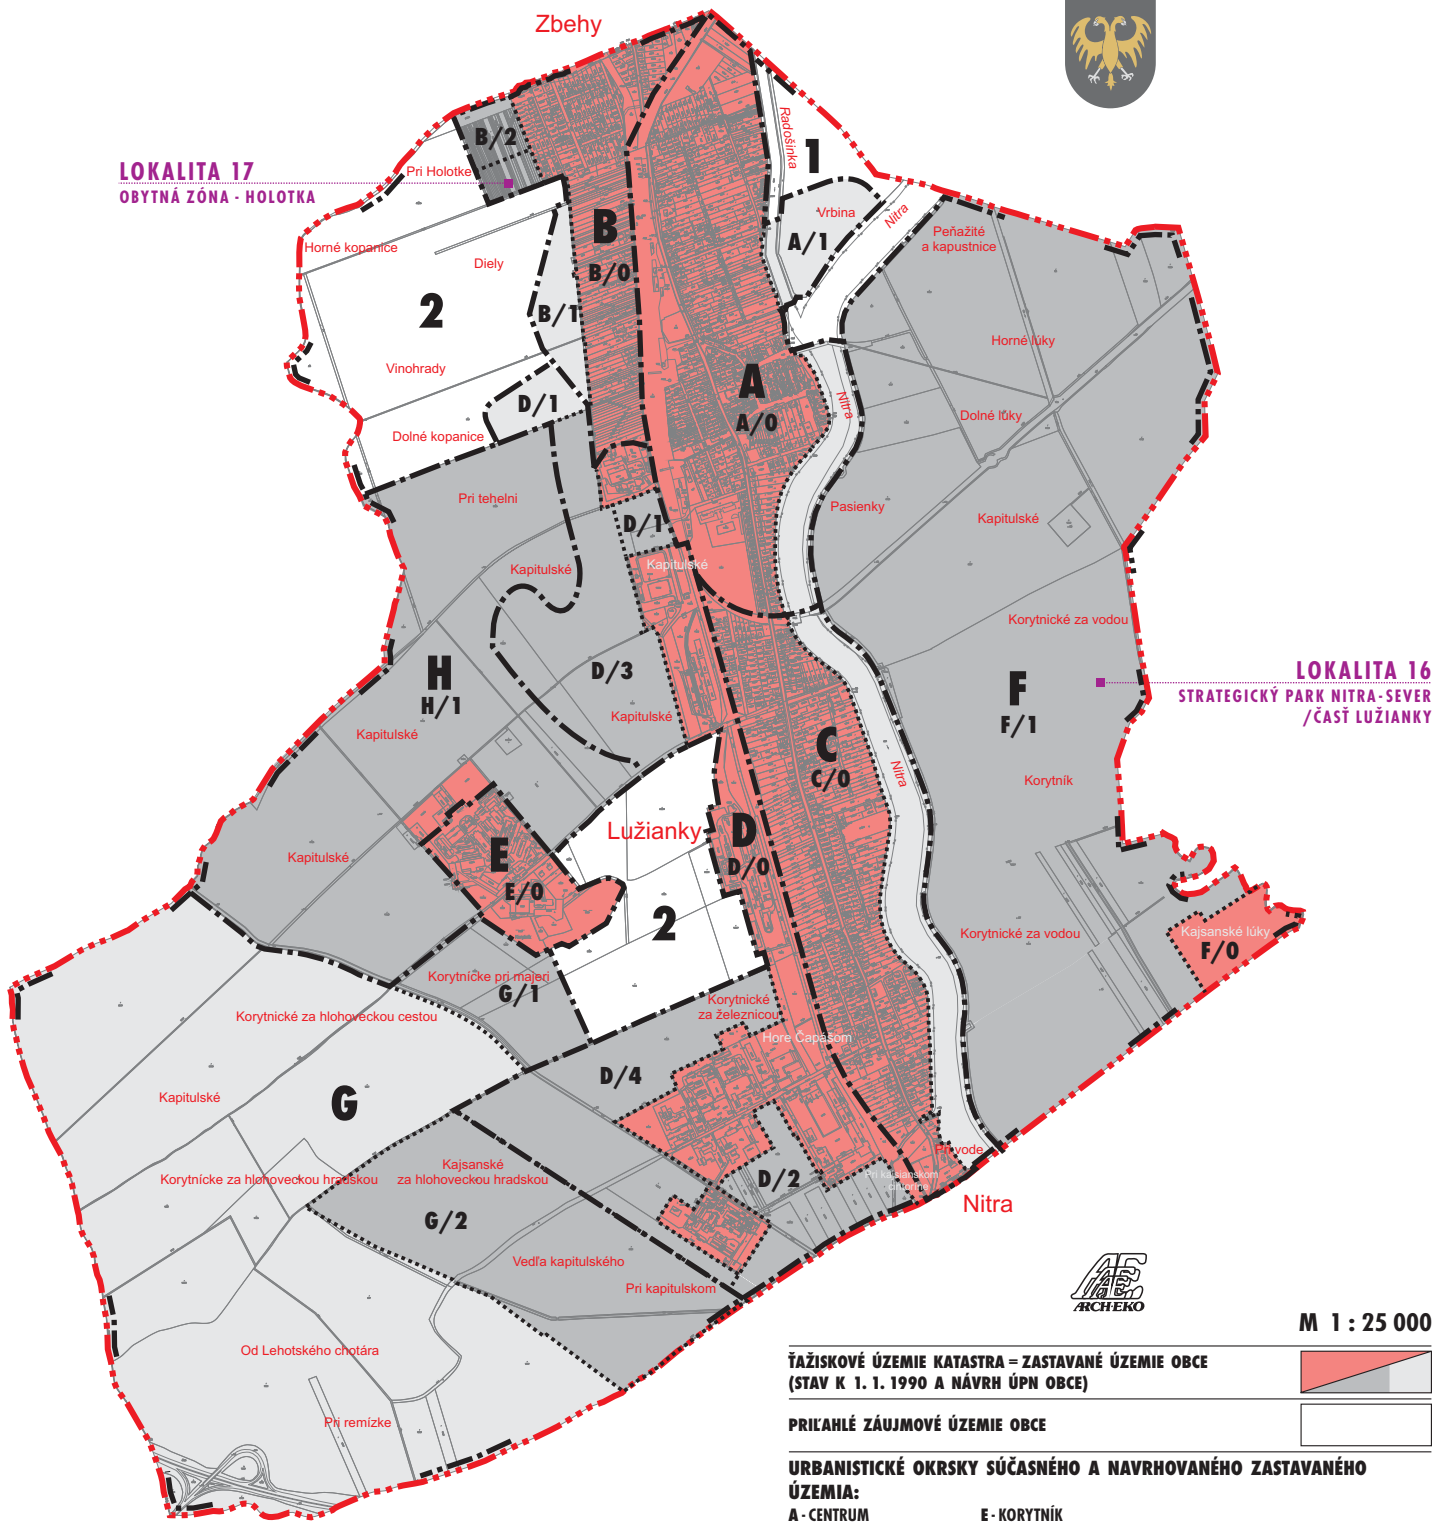

**LOKALITA 17**  
OBYTNÁ ZÓNA - HOLOTKA

**LOKALITA 16**  
STRATEGICKÝ PARK NITRA - SEVER  
/ ČASŤ LUŽIANKY

M 1 : 25 000

ŤAŽKOVÉ ÚZEMIE KATASTRA = ZASTAVANÉ ÚZEMIE OBCE  
(STAV K 1. 1. 1990 A NÁVRH ÚPN OBCE)



PRIĽAHLÉ ZÁUJMOVÉ ÚZEMIE OBCE



URBANISTICKÉ OKRSKY SÚČASNÉHO A NAVRHOVANÉHO ZASTAVANÉHO ÚZEMIA:

- |                     |  |
|---------------------|--|
| A - CENTRUM         | E - KORYTNÍK                                       |
| B - HOLOTKA - DIELY | F - STRATEGICKÝ PARK NITRA - SEVER / ČASŤ LUŽIANKY |
| C - KAJSA           | G - ZÁPAD (NOVÝ U.O.)                              |
| D - ZA ŽELEZNICOU   | H - KAPITULSKÉ (NOVÝ U.O.)                         |

SÚČASNÉ ÚZEMNÉ ČASŤI OKRSKOV:

A/0, B/0, C/0, D/0, E/0, F/0

NOVÉ ROZVOJOVÉ ÚZEMNÉ ČASŤI OKRSKOV:

- |                       |                                |                  |
|-----------------------|--------------------------------|------------------|
| A/1 - VRBINA          | D/3 - KAPITULSKÉ / PRI TEHELNI | G/1 - ZÁPAD 1    |
| B/1 - DIELY II.       | D/4 - ZA ŽELEZNICOU 4          | G/2 - ZÁPAD 2    |
| B/2 - HOLOTKA         |                                | H/1 - KAPITULSKÉ |
| D/1 - ZA ŽELEZNICOU 1 | F/1 - STRATEGICKÝ PARK         |                  |
| D/2 - ZA ŽELEZNICOU 2 |                                |                  |

SÚBORY FUNKČNÝCH PLŔCH PRIĽAHLÉHO ZÁUJMOVÉHO ÚZEMIA:

- |                   |                           |
|-------------------|---------------------------|
| 1 - VRBINA - LÚKY | 2 - KOPANICE - KAPITULSKÉ |
|-------------------|---------------------------|

\* ÚPN OBCE LUŽIANKY - ZMENY A DOPLNKY Č. 3