


ÚZEMNÝ PLÁN OBCE LUŽIANKY

ZMENY A DOPLNKY Č. 4
PRIESTOROVÁ ORGANIZÁCIA KATASTRÁLNEHO ÚZEMIA

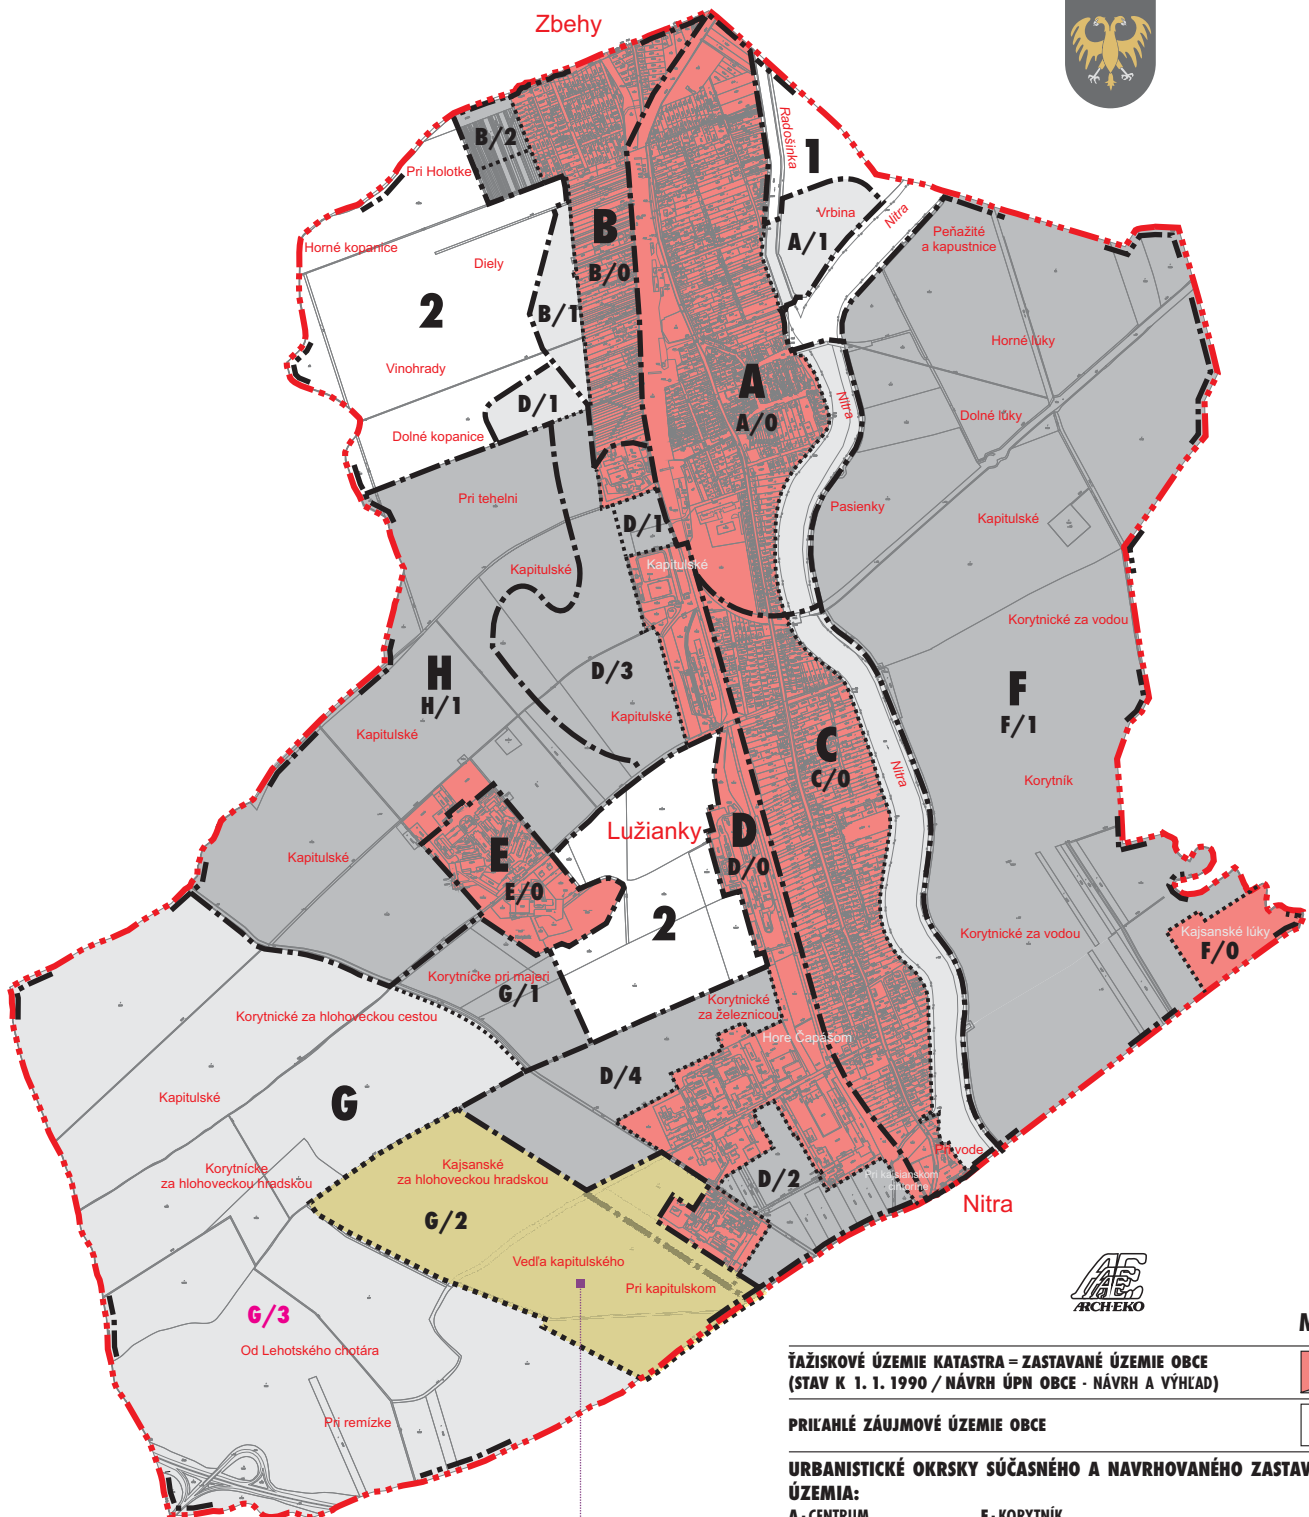

LOKALITA 7
PRIEMYSELNÁ ZÓNA - ZÁPAD
/ WEST PARK NITRA-LUŽIANKY

M 1 : 25 000

ŤAŽKOVÉ ÚZEMIE KATASTRA = ZASTAVANÉ ÚZEMIE OBCE
(STAV K 1. 1. 1990 / NÁVRH ÚPN OBCE - NÁVRH A VÝHLAD)



PRIĽAHLÉ ZÁUJMOVÉ ÚZEMIE OBCE



URBANISTICKÉ OKRSKY SÚČASNÉHO A NAVRHOVANÉHO ZASTAVANÉHO ÚZEMIA:

A - CENTRUM	E - KORYTNÍK
B - HOLOTKA - DIELY	F - STRATEGICKÝ PARK NITRA - SEVER / ČASŤ LUŽIANKY
C - KAJSA	G - ZÁPAD (NOVÝ U.O.)
D - ZA ŽELEZNICOU	H - KAPITULSKÉ (NOVÝ U.O.)

SÚČASNÉ ÚZEMNÉ ČASŤI OKRSKOV:

A/0, B/0, C/0, D/0, E/0, F/0

NOVÉ ROZVOJOVÉ ÚZEMNÉ ČASŤI OKRSKOV:

A/1 - VRBINA	D/3 - KAPITULSKÉ / PRI TEHELNI	G/1 - ZÁPAD 1
B/1 - DIELY II.	D/4 - ZA ŽELEZNICOU 4	G/2 - ZÁPAD 2
B/2 - HOLOTKA		G/3 - ZÁPAD 3
D/1 - ZA ŽELEZNICOU 1	F/1 - STRATEGICKÝ PARK	H/1 - KAPITULSKÉ
D/2 - ZA ŽELEZNICOU 2		

SÚBORY FUNKČNÝCH PLŔCH PRIĽAHLÉHO ZÁUJMOVÉHO ÚZEMIA:

1 - VRBINA - LÚKY 2 - KOPANICE - KAPITULSKÉ

* ÚPN OBCE LUŽIANKY - ZMENY A DOPLNKY Č. 4